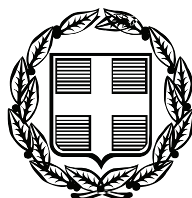


ΕΦΗΜΕΡΙΣ ΤΗΣ ΚΥΒΕΡΝΗΣΕΩΣ

ΤΗΣ ΕΛΛΗΝΙΚΗΣ ΔΗΜΟΚΡΑΤΙΑΣ

ΤΕΥΧΟΣ ΤΕΤΑΡΤΟ **Αρ. Φύλλου 434**

2 Οκτωβρίου 2009

ΠΕΡΙΕΧΟΜΕΝΑ

ΑΠΟΦΑΣΕΙΣ

ΑΠΟΦΑΣΕΙΣ

Αριθμ. 82035/3876/Φ.αιγ.-παρ./Ε.92 (1)

Καθορισμός το πρώτον των ορίων αιγιαλού - παραλίας - παλαιού αιγιαλού και δημιουργία ζώνης παραλίας, στη θέση «Βουβό», Δ.Δ. Αργυρού, Δήμου Δυστίων, Ν. Εύβοιας.

Ο ΓΕΝΙΚΟΣ ΓΡΑΜΜΑΤΕΑΣ
ΠΕΡΙΦΕΡΕΙΑΣ ΣΤΕΡΕΑΣ ΕΛΛΑΔΑΣ

Έχοντας υπόψη:

1. Τις διατάξεις του ν. 2971/2001 (ΦΕΚ 285τ.Α΄/19.12.2001) «περί αιγιαλού, παραλίας και άλλες διατάξεις».

2. Τις διατάξεις του ν.δ. 439/1970 «Περί συμπληρώσεως των διατάξεων του αιγιαλού».

3. Τις διατάξεις του ν. 3200/1955 «περί διοικητικής αποκεντρώσεως», όπως αυτές τροποποιήθηκαν και ισχύουν σήμερα με τα ν.δ. 532/1970, β.δ. 704/1970, β.δ. 705/1970, β.δ. 192/1972, π.δ. 71/1984, π.δ. 347/1986, ν. 2026/1992 και π.δ. 97/1993.

4. Τις διατάξεις της παρ. 21 του άρθρου 46 του ν. 3220/2004 (ΦΕΚ 15τ.Α΄/28.1.2004), «μέτρα αναπτυξιακής και κοινωνικής πολιτικής - αντικειμενοποίηση του φορολογικού ελέγχου και άλλες διατάξεις» δυνάμει των οποίων από 10.4.2004, αρμοδιότητες του Υπουργού Οικονομίας και Οικονομικών, οι οποίες ανήκαν ή είχαν μεταβιβαστεί στους Νομάρχες μέχρι την έναρξη λειτουργίας των Νομαρχιακών Αυτοδιοικήσεων και αφορούν θέματα του Υπουργείου Οικονομίας και Οικονομικών, που εξαιρέθηκαν από την κατάργηση με τις διατάξεις της παρ. 2 του άρθρου 39 του ν. 2218/1994, περιέρχονται στους Γενικούς Γραμματείς Περιφερειών.

5. Την υπ' αριθμ. 1063649/790/Α0006/3.8.2004 απόφαση του Υπουργού Οικονομίας και Οικονομικών «περί καταγραφής και διοικητικής κωδικοποίησης των αρμοδιοτήτων σε θέματα Υπηρεσιών του Υπουργείου Οικονομίας και Οικονομικών, που περιέρχονται στους Γενικούς Γραμματείς Περιφερειών κατά τις διατάξεις της παρ. 21 του άρθρου 46 του ν. 3220/2004».

6. Την υπ' αριθμ. 39491/3295/12.5.2009 απόφαση του Γενικού Γραμματέα Περιφέρειας Στερεάς Ελλάδας με την οποία ορίζεται ότι η ΔΔΕ/ΠΣΕ θα εισηγείται την επικύρωση των ορίων αιγιαλού και παραλίας.

7. Το από Απρίλιο 2008, με κλίμακα 1:1000 κτηματολογικό-υψομετρικό διάγραμμα, το οποίο συντάχθηκε από τον Τοπογράφο Μηχανικό Μιχάλη Δ. Μάλλιο, σε μία (1) πινακίδα, που ελέγχτηκε για την ακρίβεια της αποτύπωσης την 22.4.2008 από τον Δημήτριο Ξυγκογιάννη, Πτυχ. Πολιτικό Μηχανικό, υπάλληλο της ΤΥΔΚ Εύβοιας και θεωρήθηκε την ίδια ημερομηνία από τον Ελευθέριο Κασιμάτη, Τοπογράφο Μηχανικό ΠΕ/Α, Προϊστάμενο της ίδιας Υπηρεσίας, όπως ορίζουν οι διατάξεις του άρθρου 4, της παρ. 2, του ν. 2971/2001 και συνοδεύει την Έκθεση της προαναφερόμενης Επιτροπής.

8. Την από 21.1.2009 (1ο πρακτικό) έκθεση της κατά το άρθρο 3 του ν. 2971/2001 αρμόδιας Επιτροπής καθορισμού των ορίων του αιγιαλού-παραλίας-παλ. αιγιαλού, που καθόρισε το πρώτον τα όρια αιγιαλού-παραλίας-παλ. αιγιαλού στη θέση «Βουβό», Δ.Δ. Αργυρού, Δήμου Δυστίων, Ν. Εύβοιας.

9. Τη σύμφωνη γνώμη του Γενικού Επιτελείου Ναυτικού, που διατυπώθηκε στο υπ' αριθμ. Φ.544.5/516/08/Σ.6968/23.7.2009 έγγραφό του.

10. Το υπ' αριθμ. Φ.121/1725/10.8.2009 έγγραφο της Κτηματικής Υπηρεσίας Ν. Εύβοιας, με το οποίο ζητείται η έκδοση της απόφασης, αποφασίζουμε:

1. Επικυρώνουμε την από 21.1.2009 (1ο πρακτικό) έκθεση της κατά το άρθρο 3 του ν. 2971/2001 αρμόδιας Επιτροπής καθορισμού των ορίων του αιγιαλού-παραλίας-παλ. αιγιαλού, που καθόρισε το πρώτον τα όρια αιγιαλού-παραλίας-παλ. αιγιαλού στη θέση «Βουβό», Δ.Δ. Αργυρού, Δήμου Δυστίων, Ν. Εύβοιας, καθώς και το από Απρίλιο 2008, με κλίμακα 1:1000 κτηματολογικό-υψομετρικό διάγραμμα, το οποίο συντάχθηκε από τον Τοπογράφο Μηχανικό Μιχάλη Δ. Μάλλιο, σε μία (1) πινακίδα, που ελέγχτηκε για την ακρίβεια της αποτύπωσης την 22.4.2008 από τον Δημήτριο Ξυγκογιάννη, Πτυχ. Πολιτικό Μηχανικό, υπάλληλο της ΤΥΔΚ Εύβοιας και θεωρήθηκε την ίδια ημερομηνία από τον Ελευθέριο

Κασιμάτη, Τοπογράφο Μηχανικό ΠΕ/Α, Προϊστάμενο της ίδιας Υπηρεσίας, όπως ορίζουν οι διατάξεις του άρθρου 4, της παρ. 2, του ν. 2971/2001 και συνοδεύει την Έκθεση της προαναφερόμενης Επιτροπής.

2. Στα παραπάνω κτηματολογικά διαγράμματα καθορίσθηκαν από την αρμόδια Επιτροπή:

α) Η οριογραμμή του αιγιαλού με κόκκινη συνεχή πολυγωνική γραμμή με στοιχεία 1, 2, 3, ..., 14, 15, 16, της οποίας οι κορυφές ορίζονται με καρτεσιανές συντεταγμένες του Ελληνικού Γεωδαιτικού Συστήματος Αναφοράς 1987 (Ε.Γ.Σ.Α. '87).

β) Η οριογραμμή της παραλίας με κίτρινη συνεχή πολυγωνική γραμμή με στοιχεία 1΄, 2΄ ,3΄, ..., 14΄, 15΄, 16΄, της οποίας οι κορυφές ορίζονται με καρτεσιανές συντεταγμένες του Ελληνικού Γεωδαιτικού Συστήματος Αναφοράς 1987 (Ε.Γ.Σ.Α. '87).

γ) Η οριογραμμή της παραλίας καθορίζεται κατά τρόπο που να απέχει παντού σταθερή απόσταση δέκα (10,00) μέτρων από την οριογραμμή του αιγιαλού για εξυπηρετηθούν οι σκοποί της παρ. 2, του άρθρου 1 και της παρ. 3, του άρθρου 2 του ν. 2971/2001.

3. Αποφαίνεται ότι δεν υπάρχει παλαιός αιγιαλός.

4. Δεν εξαιρούνται οι περιφράξεις, που βρίσκονται στη ζώνη παραλίας.

Η απόφαση αυτή μαζί με την έκθεση και τα διαγράμματα που προαναφέραμε, να δημοσιευθούν στην Εφημερίδα της Κυβερνήσεως.

Λαμία, 24 Σεπτεμβρίου 2009

Ο Γενικός Γραμματέας Περιφέρειας
ΠΑΝΤΕΛΗΣ ΣΚΛΙΑΣ

ΕΠΙΤΡΟΠΗ ΚΑΘΟΡΙΣΜΟΥ ΟΡΙΩΝ ΑΙΓΙΑΛΟΥ-ΠΑΡΑΛΙΑΣ ΚΑΙ ΠΑΛΑΙΟΥ ΑΙΓΙΑΛΟΥ
1ο ΠΡΑΚΤΙΚΟ ΤΗΣ ΣΥΝΕΔΡΙΑΣΗΣ ΤΗΣ 21.1.2009

Στη Χαλκίδα σήμερα 21.1.2009, ημέρα Τετάρτη

Η Επιτροπή καθορισμού ορίων αιγιαλού-παραλίας-παλαιού αιγιαλού, η σύνθεση της οποίας καθορίστηκε βάσει των διατάξεων του άρθρου 3 του ν. 2971/2001 «περί αιγιαλού-παραλίας και άλλες διατάξεις» και συγκροτήθηκε με την υπ' αριθμ. 54261/9587/25.7.2008 απόφαση του Γενικού Γραμματέα Περιφέρειας Στερεάς Ελλάδας, αποτελούμενη από τους:

1. Λιάσκο Ιωάννη, ΠΕ/Α εφοριακών, Προϊστάμενο Κτηματικής Υπηρεσίας Ν. Ευβοίας, σαν Πρόεδρο,

2. Μπούρικα Αθηνά, τοπογράφο μηχανικό ΠΕ/Α, υπάλληλο της Κτηματικής Υπηρεσίας Ν. Ευβοίας σαν μέλος,

3. Μερτζανίδη Αναστάσιο, υποπλ/ρχο Λ.Σ., Λιμενάρχη Υ/Λ.Χ Αλιβερίου, σαν μέλος,

4. Κεράτσα Κων/νο, αρχιτέκτονα μηχανικό ΠΕ/Α, νόμιμο αναπληρωτή του Δ/ντή Δ/νσης Χ.Ο. Νομ. Αυτ/σης Εύβοιας σαν αναπληρωματικό μέλος (κωλυομένου του τακτικού μέλους Χαράλαμπου Σκούντζου),

5. Δ/ντή ΠΕΧΩ Στ. Ελλάδας ή νόμιμο αναπλ/τή (αν και προσκλήθηκε νόμιμα κατά την αυτοψία δεν προσήλθε),

Παρουσία και της γραμματέως της Επιτροπής Πουρνή Παναγιώτας, ΠΕ/Β κτηματικού-εφοριακού, υπαλλήλου της Κτηματικής Υπηρεσίας Ν. Ευβοίας.

Συνήλθε στα γραφεία της Κτηματικής Υπηρεσίας Ν. Ευβοίας μετά από την υπ' αριθμ. Φ.93/1/16.1.2009 πρόσκληση του Προέδρου της, για να γνωμοδοτήσει επί της υπόθεσης καθορισμού των οριογραμμών αιγιαλού-παραλίας-παλαιού αιγιαλού στη θέση Βουβό, Δ.Δ. Αργυρού, Δήμου Δυστίων, Ν. Ευβοίας, με ενδιαφερόμενο το Δήμο Δυστίων.

Αφού διαπιστώθηκε απαρτία κατά τις διατάξεις του άρθρου 14 του ν. 2690/1999, ο πρόεδρος κηρύσσει την έναρξη της συνεδρίασης:

Η Επιτροπή αφού έλαβε υπόψη

1. Το υπ' αριθμ. 27616/5147/22.4.2008 έγγραφο της ΤΥΔΚ Ν. Ευβοίας, με το οποίο διαβιβάζεται θεωρημένο διάγραμμα και ζητείται ο καθορισμός των ορίων αιγιαλού-παραλίας στην προαναφερόμενη θέση.

2. Το από Απρίλιο 2008 τοπογραφικό διάγραμμα του τοπογράφου μηχανικού Μιχάλη Δ. Μάλλιου, με κλίμακα 1:1000, σε μια (1) πινακίδα, το οποίο ελέγχθηκε για την ακρίβεια της αποτύπωσης την 22.4.2008 από το Δημ. Ξυγκόγιαννη, πτ. πολ. μηχανικό ΤΕ, υπαλλήλου της ΤΥΔΚ και θεωρήθηκε την ίδια ημερομηνία από τον Ελευθ. Κασιμάτη, τοπογράφο μηχανικό ΠΕ/Α, Προϊστάμενο της ΤΥΔΚ Ν. Ευβοίας, όπως ορίζουν οι διατάξεις του άρθρου 4 παρ.2 του ν. 2971/2001.

3. Τις διατάξεις του ν. 2971/2001 (ΦΕΚ 285τ.Α΄/19.12.2001) «περί αιγιαλού-παραλίας» καθώς και της υπ' αριθμ. 1089532πε/8205πε/Β0010/20.4.2005 κοινής υπουργικής απόφασης Υπουργών Οικονομίας και Οικονομικών και ΠΕΧΩΔΕ «περί στοιχείων καθορισμού αιγιαλού και παραλίας».

4. Την από επιτόπιο μετάβαση των μελών κατά την 10.6.2008, ύστερα από την υπ' αριθμ. Φ93/19/6.6.2008 πρόσκληση, σχηματισθείσα αντίληψη για το πλάτος της βρεχόμενης ζώνης της ξηράς και άλλα συναφή στοιχεία που προβλέπονται από το άρθρο 9 του ν. 2971/2001 και ειδικότερα:

α) Τη γεωμορφολογία του εδάφους:

i) Η μορφολογία της ακτής συνίσταται από συμπαγή βράχο, με εύρος από την ακτογραμμή έως το όριο βλάστησης που κυμαίνεται από 4,00μ. έως 15,00μ. και υψόμετρα αυχένα που κυμαίνονται από 2,50μ. έως 7,50μ.

ii) Της ακτής συνέχονται εκτάσεις λοφώδεις, με έδαφος ημιβραχώδες, εκτός σχεδίου με πολύ αραιή δόμηση, με χρήση κυρίως Β΄ κατοικίας με διάσπαρτες καλλιέργειες ελιάς.

iii) Το φυσικό όριο βλάστησης συνίσταται από θαμνώδη, ποώδη φυσική βλάστηση (σχίνα, κάπαρη, αγριόχορτα, ασφάκες κ.λπ.) ενώ υφίσταται και δενδρώδης βλάστηση (αγριελιές και ελιές).

β) Το γεγονός ότι στην περιοχή δεν εντοπίστηκαν παράκτιοι φυσικοί πόροι.

γ) Ότι η περιοχή έχει δυτικό προσανατολισμό, προσβάλλεται κυρίως από Βορειοδυτικούς και Δυτικούς ανέμους έντασης 6-8 Β. πλην όμως η περιοχή είναι προστατευμένη δεδομένου ότι βρίσκεται στον υπήνεμο όρμο Βουβού.

δ) Τη μορφολογία του πυθμένα ο οποίος κοντά στην ακτή ακολουθεί τη μορφολογία της χερσαίας περιοχής και έχει βραχώδη σύσταση ενώ στη συνέχεια η σύσταση γίνεται αμμώδης με ήπιες κλίσεις και μικρά βάθη θάλασσας και ως εκ τούτου η επίδραση του κύματος στην ακτή είναι μικρή, αφού η θραύση του κύματος και η εκτόνωση της ενέργειάς του γίνεται σε μεγάλη απόσταση από την ακτογραμμή.

ε) Τον τομέα ανάπτυξης κυματισμού σε σχέση με το μέτωπο της ακτής, ότι δηλαδή πρόκειται για ακτή με μικρό ανάπτυγμα πελάγους, δεδομένου ότι βρίσκεται σε υπήνεμο όρμο, έτσι ώστε να μην αναμένεται δημιουργία μεγάλης έντασης κυματικού πεδίου.

στ) Την μη ύπαρξη τεχνικών έργων στην περιοχή.

ζ) Τη μη ύπαρξη εγκεκριμένων χωροταξικών κατευθύνσεων και χρήσεων γης που επηρεάζουν την παράκτια ζώνη.

η) Την μη ύπαρξη καταγεγραμμένων δημοσίων κτημάτων, αρμοδιότητας Υπ. Οικονομίας και Οικονομικών.

θ) Το ότι δεν υφίσταται κτηματολόγιο.

ι) Τη μη ύπαρξη ευπαθών οικοσυστημάτων και προστατευόμενων περιοχών.

5. Για τον καθορισμό της οριογραμμής παραλίας η Επιτροπή αφού έλαβε υπόψη τις διατάξεις των άρθρων 1 (παρ.2), 2 (παρ.3) και 7 (παρ.1) του ν. 2971/2001 και συνεκτιμώντας τα δεδομένα, ότι δηλαδή πρόκειται για περιοχή που διέπεται από τις εκτός σχεδίου πολεοδομικές διατάξεις με τάσεις ανάπτυξης παραθεριστικής κατοικίας, χωρίς παραλιακό δρόμο, προτείνει τη δημιουργία ζώνης παραλίας πλάτους δέκα (10) μέτρων, που θεωρείται απαραίτητη για την επικοινωνία ξηράς και θάλασσας και τανάπαλιν καθώς και για την εξυπηρέτηση άλλων κοινωφελών σκοπών (για την εκτέλεση έργων υποδομής-ανάπλασης κ.λπ.).

Ύστερα από τα παραπάνω η Επιτροπή, αποφασίζει:

1. Καθορίζει επί του παραπάνω από Απριλίου 2008 τοπογραφικού διαγράμματος:

α. Την οριογραμμή του αιγιαλού με κόκκινη συνεχή πολυγωνική γραμμή με στοιχεία 1, 2 ... 15, 16, της οποίας οι κορυφές ορίζονται με καρτεσιανές συντεταγμένες του Ελληνικού Γεωδαιτικού Συστήματος Αναφοράς (Ε.Γ.Σ.Α. ’87).

β. Την οριογραμμή της παραλίας με κίτρινη συνεχή πολυγωνική γραμμή με στοιχεία 1΄, 2΄ ... 15΄, 16΄, της οποίας οι κορυφές ορίζονται με καρτεσιανές συντεταγμένες του Ελληνικού Γεωδαιτικού Συστήματος Αναφοράς (Ε.Γ.Σ.Α. ’87). Η οριογραμμή παραλίας τίθεται για να εξυπηρετηθούν οι σκοποί της παρ.2 του άρθρου 1 της παρ.3 του άρθρου 2 και της παρ.1 του άρθρου 7 του ν. 2971/2001 και καθορίζεται κατά τρόπο που να απέχει παντού σταθερή απόσταση δέκα (10) μέτρων από την οριογραμμή του αιγιαλού.

2. Αποφαίνεται ότι δεν υπάρχει παλαιός.

3. Υπάρχουν περιφράξεις στη ζώνη παραλίας που δεν εξαιρούνται από αυτήν.

Η Επιτροπή

Ο Πρόεδρος — ΓΙΑΝΝΗΣ Δ. ΛΙΑΣΚΟΣ


Η Γραμματέας — ΠΑΝΑΓΙΩΤΑ ΠΟΥΡΝΗ

Τα μέλη

ΑΘΗΝΑ ΜΠΟΥΡΙΚΑ

ΑΝΑΣΤΑΣΙΟΣ ΜΕΡΤΖΑΝΙΔΗΣ

ΚΩΝ/ΝΟΣ ΚΕΡΑΤΣΑΣ

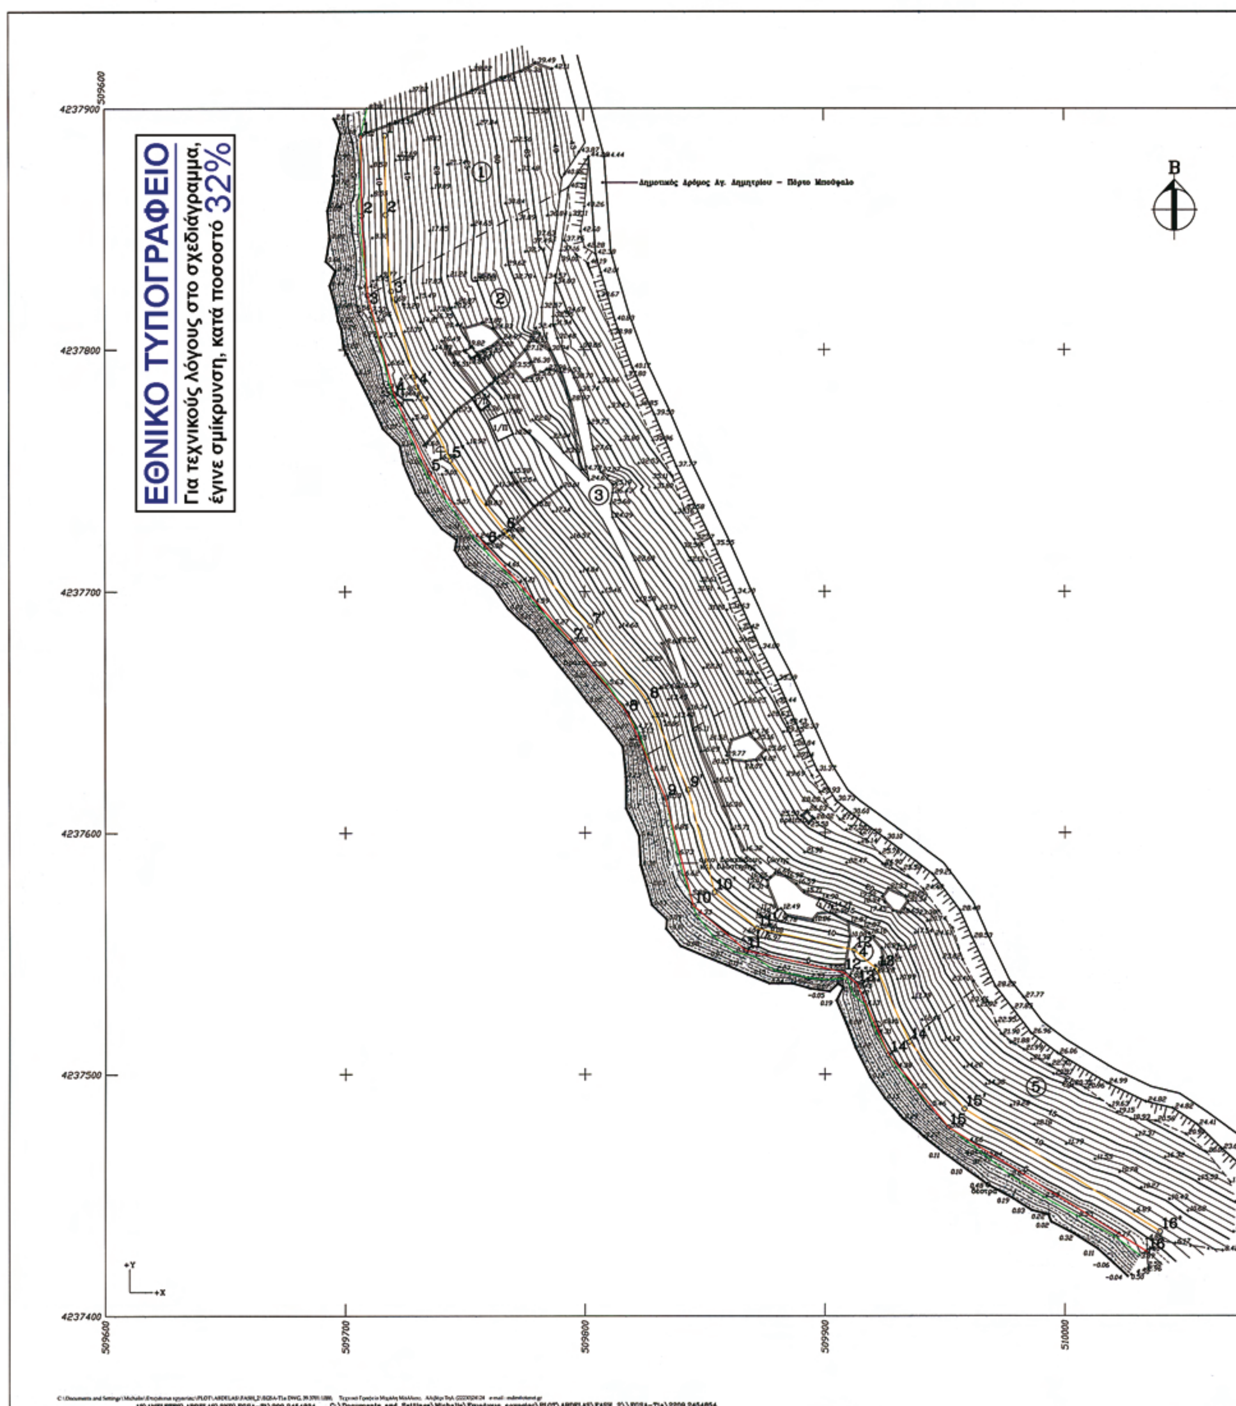
ΕΘΝΙΚΟ ΤΥΠΟΓΡΑΦΕΙΟ
Για τεχνικούς λόγους στο σχεδιάγραμμα,
έγινε σμίκρυνση, κατά ποσοστό 32%
Δημοτικός Δρόμος Αγ. Δημητρίου – Πόρτο Μπούφαλο
Β
4237900
4237800
4237700
4237600
4237500
4237400
509600
509700
509800
509900
510000
+Y
+X

510100 4237900

ΥΠΟΜΝΗΜΑ ΕΠΙΤΡΟΠΗΣ ΑΙΓΙΑΛΟΥ – ΠΑΡΑΛΙΑΣ ΤΟΥ ΑΡΘΡΟΥ 3 Ν.2971/01

α.– Το παρόν διάγραμμα συνοδεύει την από .....21/01/2008........... έκθεση της επιτροπής.

β.– Με ερυθρά συνεχή πολυγωνική γραμμή η οποία εχει κορυφές 1,2,3, . . . ,14,15,16 καθορίζεται η οριογραμμή αιγιαλού.

γ.– Με κίτρινη συνεχή πολυγωνική γραμμή η οποία εχει κορυφές 1',2',3', . . . ,14',15',16' καθορίζεται η οριογραμμή παραλίας.

– Η επιτροπή δεν διαπίστωσε ύπαρξη παλαιού αιγιαλού, η οποία να τεκμηριώνεται απο ενδείξεις του εδάφους είτε απο άλλα αποδεικτικά στοιχεία και για τον λόγο αυτό δεν καθορίζει οριογραμμή παλαιού αιγιαλού.

δ.– Οι θέσεις των κορυφών των καθοριζομένων οριογραμμών ορίζονται στο έδαφος με καρτεσιανές συντεταγμένες του Ελληνικού Γεωδαιτικού Συστήματος Αναφοράς 1987 (Ε.Γ.Σ.Α. '87), όπως αναγράφονται στον επισυναπτόμενο, στο παρόν, πίνακα.

ε.– Με τον καθορισμό της οριογραμμής παραλίας καθορίζεται ζώνη παραλίας πλάτους 10.00 μέτρων προκειμένου να εξυπηρετηθούν οι σκοποί της παρ. 2 του άρθρου 1 και της παρ. 3 του άρθρου 2 του Ν. 2971/2001.

Η ΕΠΙΤΡΟΠΗ

Ο ΠΡΟΕΔΡΟΣ

1. Ο ΠΡΟΙΣΤΑΜΕΝΟΣ Κ.Υ.


ΤΑ ΜΕΛΗ

2. Ο ΜΗΧΑΝΙΚΟΣ

3. Ο ΛΙΜΕΝΑΡΧΗΣ

4. Ο Δ/ΝΤΗΣ Χ.Ο.Π. Ν.Α.Ε.

ΚΕΡΑΤΣΑΣ ΚΩΝ/ΝΟΣ
ΑΡΧΙΤΕΚΤΩΝ ΜΗΧΑΝΙΚΟΣ

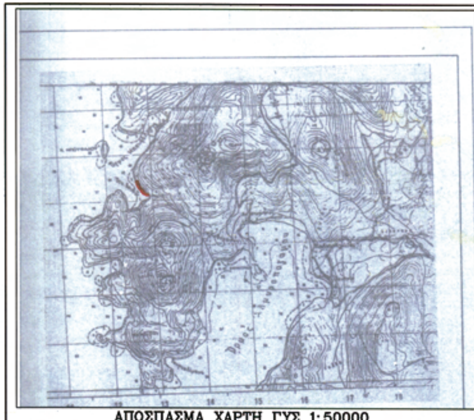

ΑΠΟΣΠΑΣΜΑ ΧΑΡΤΗ ΓΥΣ 1:50000

ΣΥΜΒΟΛΙΣΜΟΙ

- συρματόπλεγμα
- στύλος ΔΕΗ
- στύλος ΟΤΕ
- μάντρες
- οριο ιδιοκτησίας
- οριο βλάστησης και βραχώδους ζώνης
- αμμος
- κροκάλες
- βράχια
- σχοίνα

ΚΤΗΜΑΤΟΛΟΓΙΚΟΣ ΠΙΝΑΚΑΣ

Α/Α	Φερόμενοι Ιδιοκτήτες
1	PAPALARDO MICKELE
2	ΣΠΕΡΑΤΣΑΣ ΙΩΑΝΝΗΣ
3	ΑΒΔΕΛΑΣ ΕΥΑΓΓΕΛΟΣ ΑΝΤΩΝΙΟΥ ΕΛΕΝΗ
4	ΟΙΚΟΓΕΝΕΙΑ ΜΠΕΝΑΚΗ
5	Αγνωστος

ΣΥΝΤΕΤΑΓΜΕΝΕΣ ΠΟΛΥΓΩΝ/ΚΩΝ & ΤΡΙΓΩΝ/ΚΩΝ ΣΗΜΕΙΩΝ

Α/Α	Xi	Yi	Hi	Περιγραφή
Τ1	509907.486	4237203.466	30.735	Μεταλικός πάσσαλος Φ10
Τ2	509785.127	4237947.930	46.272	Μεταλικός πάσσαλος Φ10

ΣΥΝΤΕΤΑΓΜΕΝΕΣ ΚΟΡΥΦΩΝ ΑΙΓΙΑΛΟΥ

Α/Α	Xi	Yi
1	509706.77	4237888.73
2	509707.00	4237855.50
3	509709.40	4237822.56
4	509720.58	4237781.30
5	509735.44	4237749.03
6	509759.02	4237718.54
7	509794.73	4237679.17
8	509817.70	4237649.26
9	509833.57	4237614.21
10	509845.11	4237569.80
11	509866.98	4237551.11
12	509907.51	4237542.12
13	509913.26	4237537.24
14	509926.53	4237508.04
15	509951.57	4237477.86
16	510034.08	4237426.31

Α/Α	Xi	Yi
1'	509716.77	4237888.80
2'	509717.00	4237855.90
3'	509719.31	4237824.25
4'	509730.02	4237784.72
5'	509744.04	4237754.24
6'	509766.69	4237724.97
7'	509802.42	4237685.58
8'	509826.34	4237654.43
9'	509843.04	4237617.55
10'	509854.00	4237575.36
11'	509871.58	4237560.33
12'	509912.09	4237551.35
13'	509921.44	4237543.42
14'	509935.08	4237513.39
15'	509958.23	4237485.49
16'	510039.37	4237434.79

ΒΕΒΑΙΩΣΗ

Βεβαιώνεται οτι :

1) Δεν υπάρχουν στοιχεία απο τα απαιτούμενα απεικονιζόμενα στοιχεία, που υφίστανται στην περιοχή του παρόντος και δεν εχουν απεικονιστεί.

2) Η περιοχή ευρίσκεται εκτός : Εγκεκριμένου σχεδίου , οικισμού , διανομής Υπ. Γεωργίας , ορίου απαλλοτρίωσης , αρχαιολογικού χώρου , ΖΟΕ , ΓΠΣ , Χ.Ζ.Α. , ορίων ευπαθούς οικοσυστήματος (NATURA).

Ο συντάξας

ΜΙΧΑΛΗΣ ΔΗΜ. ΜΑΛΛΙΟΣ
ΔΙΠΛΩΜΑΤΟΥΧΟΣ ΤΟΠΟΓΡΑΦΟΣ ΜΗΧΑΝΙΚΟΣ
ΕΘΝΙΚΟΥ ΜΕΤΣΟΒΙΟΥ ΠΟΛΥΤΕΧΝΕΙΟΥ
ΜΕΛΟΣ Τ.Ε.Ε. Α.Μ. 29497 ΑΦΜ 025833652
ΑΛΙΒΕΡΙ - ΕΥΒΟΙΑΣ - ΤΗΛ. 22230 24124

510100 4237400

ΝΟΜΑΡΧΙΑΚΗ ΑΥΤ/ΣΗ ΕΥΒΟΙΑΣ

ΔΗΜΟΣ : ΔΥΣΤΙΩΝ | Δ.Δ.: ΑΡΓΥΡΟΥ | ΘΕΣΗ : "Βουβό"

ΑΡΜΟΔΙΑ ΚΤΗΜΑΤΙΚΗ ΥΠΗΡΕΣΙΑ : Κ.Υ. Ν. ΕΥΒΟΙΑΣ

ΕΡΓΟΔΟΤΗΣ : ΔΗΜΟΣ ΔΥΣΤΙΩΝ

ΕΡΓΟ : Καθορισμός Γραμμών Αιγιαλού–Παραλίας

ΜΕΛΕΤΗΤΗΣ : Μάλλιος Μιχάλης Τοπογράφος Μηχανικός

ΚΛΙΜΑΚΑ: 1:1000 | ΙΣΟΔΙΑΣΤΑΣΗ : 1.00μ γενικά (0.50μ έως τα 5.00 μ)

ΤΡΙΓΩΝΟΜΕΤΡΙΚΗ ΕΞΑΡΤΗΣΗ : ΚΡΑΤΙΚΟ ΔΙΚΤΥΟ
ΥΨΟΜΕΤΡΙΚΗ ΑΦΕΤΗΡΙΑ : ΚΡΑΤΙΚΟ ΔΙΚΤΥΟ
ΣΥΣΤΗΜΑ ΑΝΑΦΟΡΑΣ : Ε.Γ.Σ.Α. '87
ΚΕΝΤΡΙΚΟΣ ΜΕΣΗΜΒΡΙΝΟΣ : λο=24ο Κο=0.9996
ΜΕΘΟΔΟΣ ΑΠΟΤΥΠΩΣΗΣ : Ταχυμετρική με χρήση E.D.M.
ΧΡΟΝΟΛΟΓΙΑ ΑΠΟΤΥΠΩΣΗΣ : Απρίλιος 2008

Αριθμός Πινακίδος: 1
Σύνολο Πινακίδων: 1

Ο ΜΕΛΕΤΗΤΗΣ

ΕΛΕΓΧΘΗΚΕ

ΧΑΛΚΙΔΑ 22 ΑΠΡ. 2008

ΘΕΩΡΗΘΗΚΕ

ΧΑΛΚΙΔΑ 22 ΑΠΡ. 2008

ΤΕΧΝΙΚΟ ΓΡΑΦΕΙΟ

Μιχάλης Δ. Μάλλιος * Διπλ. Τοπογράφος Μηχανικός Ε.Μ.Π. | Χαλκίδος & Βελισσαρίου 1 Αλιβέρι Τ.Κ. 34500

Τηλ. 2223-0-24124 κιν. 6974-601804 e-mail: mdm@otenet.gr

Αριθμ. 3736 (2)

Κήρυξη ως αναδασωτέας έκτασης εμβαδού 15,376 στρ. στη θέση «Νησί» Περιφέρειας Δ.Δ. Κόκκινου, Δήμου Ακραιφνίας, του Νομού Βοιωτίας.

Ο ΓΕΝΙΚΟΣ ΓΡΑΜΜΑΤΕΑΣ
ΠΕΡΙΦΕΡΕΙΑΣ ΣΤΕΡΕΑΣ ΕΛΛΑΔΑΣ

Έχοντας υπόψη:

1. Τις διατάξεις των άρθρων 24 παρ. 1 και 117 παρ. 3 του Συντάγματος.

2. Τις διατάξεις του ν. 2503/1997 «Διοίκηση, οργάνωση, στελέχωση της Περιφέρειας, ρύθμιση θεμάτων για την τοπική αυτοδιοίκηση και άλλες διατάξεις» (ΦΕΚ 107 Α΄).

3. Τις διατάξεις του ν. 998/1979 «Περί προστασίας των δασών και των δασικών εν γένει εκτάσεων της χώρας» (ΦΕΚ 289 Α΄) όπως τροποποιήθηκαν με το ν. 3208/2003 (ΦΕΚ 303 Α΄) και συγκεκριμένα:

α) του άρθρου 41 παρ. 1,

β) του άρθρου 38 παρ. 1.

4. Τις διαταγές του Υπουργείου Αγροτικής Ανάπτυξης και τροφίμων:

α) 160417/1180/8.7.1980.

β) 182447/3049/24.9.1980.

5. Την υπ' αριθμ. 2594/31.5.2007 (Φ.Ε.Κ./Β΄/957/14.6.2007) απόφαση του Γ.Γ.Π.Σ.Ε. που αναφέρεται στην παροχή εξουσιοδότησης του δικαιώματος υπογραφής «Με εντολή Γενικού Γραμματέα» στους προϊσταμένους των Δασικών Υπηρεσιών, όπως εξακολουθεί να ισχύει με την υπ' αριθμ. 11090/1073/11.2.2009 όμοια (Φ.Ε.Κ./Β΄/346/26.2.2009).

6. Την υπ' αριθμ. 2869/4.9.2009 πρόταση του Δασαρχείου Θηβών από την οποία προκύπτει ότι η έκταση που αναφέρεται στο θέμα είχε κατά το χρόνο καταστροφής της, που έγινε από πυρκαγιά στις 26.7.2009, Δασικό χαρακτήρα κατά την έννοια του άρθρου 3 παρ. 2 του ν. 998/1979, όπως τροποποιήθηκε με το άρθρο 1 του ν. 3208/2003 καλυπτόμενη από πουρνάρια και αγριελιές και ως εκ τούτου επιβάλλεται η κήρυξή της ως αναδασωτέας.

7. Την υπ' αριθμ. 2915/17.9.2009 αναφορά και σύμφωνη γνώμη της Δ/νσης Δασών Ν. Βοιωτίας, αποφασίζουμε:

Κηρύσσουμε ως αναδασωτέα τη Δημόσια δασική έκταση εμβαδού 15,376 στρ. στη θέση «Νησί» Περιφέρειας Δ.Δ. Κόκκινου, Δήμου Ακραιφνίας, του Νομού Βοιωτίας, με σκοπό αφ'ενός μεν τη διατήρηση του δασικού της χαρακτήρα, ώστε να αποκλειστεί η διάθεσή της για άλλο προορισμό αφ'ετέρου δε την επαναδημιουργία της δασικής βλάστησης με φυσική ή τεχνητή αναγέννηση. Προσδιορίζεται από τα στοιχεία: Α-Β-Γ-Δ-Α όπως φαίνεται στο συνημμένο διάγραμμα το οποίο αποτελεί αναπόσπαστο μέρος της αποφάσεως αυτής και έχει όρια:

Ανατολικά: Με δημόσια δασική έκταση.

Δυτικά: Με δημόσια δασική έκταση.

Βόρεια: Με δρόμο και πέραν αυτού με δημόσια δασική έκταση.

Νότια: Με δρόμο και πέραν αυτού με δημόσια δασική έκταση.

Η απόφαση αυτή ισχύει από της κοινοποιήσεώς της αρμοδίως και προ της δημοσιεύσεώς της στην Εφημερίδα της Κυβερνήσεως (άρθρο 37 ν. 3200/1955).

Επιτρέπεται υποβολή κατ' αυτής αίτησης ακύρωσης στο Σ.τ.Ε. μέσα σε προθεσμία εξήντα (60) ημερών, που αρχίζει από την επομένη της δημοσίευσής της (άρθρο 46 π.δ. 18/1989).

Από τις διατάξεις της απόφασης αυτής δεν προκαλείται δαπάνη σε βάρος του Κρατικού Προϋπολογισμού.


Η απόφαση αυτή να δημοσιευθεί στην Εφημερίδα της Κυβερνήσεως.

Λαμία, 24 Σεπτεμβρίου 2009

Με εντολή Γενικού Γραμματέα Περιφέρειας
Ο Διευθυντής Δασών Περιφέρειας
ΑΝΔΡΕΑΣ ΠΑΠΑΝΔΡΕΟΥ


ΤΟΠΟΓΡΑΦΙΚΟ ΣΧΕΔΙΑΓΡΑΜΜΑ

Δημόσια δασική έκταση που κάηκε στις 26-7-2009 στη θέση « Νησί », περιφέρειας Δ.Δ. Νέο Κόκκινο, Δήμου Ακραιφνίας, εμβαδού 15,376 στρέμ..

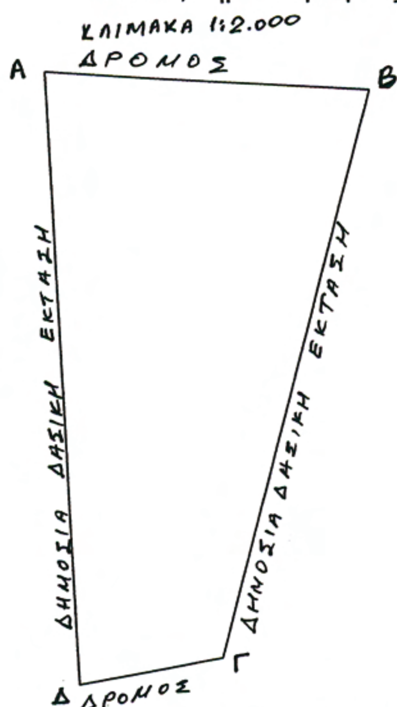



ΑΠΟΣΠΑΣΜΑ Φ.Χ. ΓΥΣ 6400/1
ΚΛΙΜΑΚΑ 1:5000

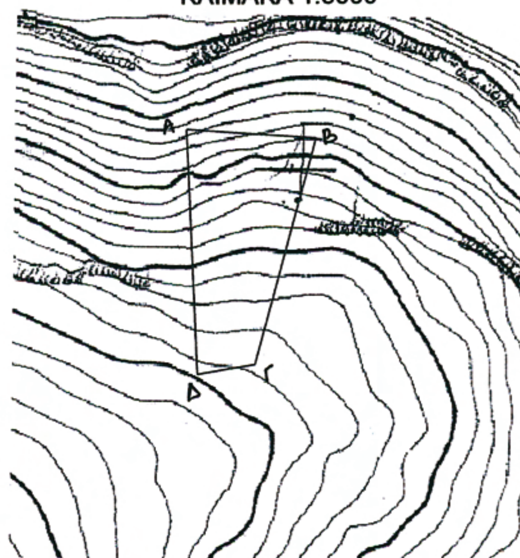

ΑΠΟΣΠΑΣΜΑ ΧΑΡΤΗ - ΒΑΓΙΑ
ΚΛΙΜΑΚΑ 1:50.000



ΕΜΒΑΔΟΝ- 15.376,50 τ.μ.

Α	X=434076.00	Y=4260930.00
Β	X=434184.00	Y=4260924.00
Γ	X=434135.00	Y=4260734.00
Δ	X=434087.00	Y=4260725.00

Ανήκει στην υπ΄αριθ. ..3736/2009 ....απόφαση μας. ΘΕΩΡΗΘΗΚΕ Λαμία ..24-09-..2009 Με εντολή Γενικού Γραμματέα Περιφέρειας Στερεάς Ελλάδας. Ο Δ/ντής Δασών Περιφέρειας ΠΑΠΑΝΔΡΕΟΥ ΑΝΔΡΕΑΣ	ΕΛΕΓΧΘΗΚΕ ΘΗΒΑ 4-9- 2009 Ο ΔΑΣΑΡΧΗΣ ΘΗΒΩΝ ΣΑΒΒΑΣ ΚΑΤΣΙΑΝΗΣ ΔΑΣΟΛΟΓΟΣ	ΘΗΒΑ 4- 9- 2009 Ο ΣΥΝΤΑΚΤΗΣ ΚΩΝ/ΝΟΣ ΑΜΟΙΡΙΔΗΣ ΔΑΣΟΛΟΓΟΣ

ΕΘΝΙΚΟ ΤΥΠΟΓΡΑΦΕΙΟ
Για τεχνικούς λόγους στο σχεδιάγραμμα, έγινε σμίκρυνση, κατά ποσοστό 79%

ΕΘΝΙΚΟ ΤΥΠΟΓΡΑΦΕΙΟ

ΕΦΗΜΕΡΙΣ ΤΗΣ ΚΥΒΕΡΝΗΣΕΩΣ

ΠΕΡΙΦΕΡΕΙΑΚΑ ΓΡΑΦΕΙΑ ΠΩΛΗΣΗΣ Φ.Ε.Κ.

ΘΕΣΣΑΛΟΝΙΚΗ - Βασ. Όλγας 227	**23104 23956**
ΠΕΙΡΑΙΑΣ - Ευριπίδου 63	**210 4135228**
ΠΑΤΡΑ - Κορίνθου 327	**2610 638109**
ΙΩΑΝΝΙΝΑ - Διοικητήριο	**26510 87215**
ΚΟΜΟΤΗΝΗ - Δημοκρατίας 1	**25310 22858**
ΛΑΡΙΣΑ - Διοικητήριο	**2410 597449**
ΚΕΡΚΥΡΑ - Σαμαρά 13	**26610 89122**
ΗΡΑΚΛΕΙΟ - Πεδιάδος 2	**2810 300781**
ΜΥΤΙΛΗΝΗ - Πλ. Κωνσταντινουπόλεως 1	**22510 46654**

ΤΙΜΗ ΠΩΛΗΣΗΣ ΦΥΛΛΩΝ ΤΗΣ ΕΦΗΜΕΡΙΔΟΣ ΤΗΣ ΚΥΒΕΡΝΗΣΕΩΣ

Σε έντυπη μορφή

- Για τα Φ.Ε.Κ. από 1 μέχρι 16 σελίδες σε 1 €, προσαυξανόμενη κατά 0,20 € για κάθε επιπλέον οκτασέλιδο ή μέρος αυτού.
- Για τα φωτοαντίγραφα Φ.Ε.Κ. σε 0,15 € ανά σελίδα.

Σε μορφή DVD/CD

Τεύχος	Ετήσια έκδοση	Τριμηνιαία έκδοση	Μηνιαία έκδοση
Α΄	150 €	40 €	15 €
Β΄	300 €	80 €	30 €
Γ΄	50 €	-	-
Υ.Ο.Δ.Δ.	50 €	-	-
Δ΄	110 €	30 €	-

Τεύχος	Ετήσια έκδοση	Τριμηνιαία έκδοση	Μηνιαία έκδοση
Α.Α.Π.	110 €	30 €	-
Ε.Β.Ι.	100 €	-	-
Α.Ε.Δ.	5 €	-	-
Δ.Δ.Σ.	200 €	-	20 €
Α.Ε. - Ε.Π.Ε. και **Γ.Ε.ΜΗ.**	-	-	100 €

- Η τιμή πώλησης μεμονωμένων Φ.Ε.Κ. σε μορφή cd-rom από εκείνα που διατίθενται σε ψηφιακή μορφή και μέχρι 100 σελίδες, σε 5 € προσαυξανόμενη κατά 1 € ανά 50 σελίδες.
- Η τιμή πώλησης σε μορφή cd-rom/dvd, δημοσιευμάτων μιας εταιρείας στο τεύχος Α.Ε.-Ε.Π.Ε. και Γ.Ε.ΜΗ. σε 5 € ανά έτος.

ΠΑΡΑΓΓΕΛΙΑ ΚΑΙ ΑΠΟΣΤΟΛΗ Φ.Ε.Κ.: Τηλεφωνικά: 210 4071010 - fax: 210 4071010 - internet: http://www.et.gr

ΕΤΗΣΙΕΣ ΣΥΝΔΡΟΜΕΣ Φ.Ε.Κ.

Τεύχος	Έντυπη μορφή	Ψηφιακή Μορφή
Α΄	225 €	190 €
Β΄	320 €	225 €
Γ΄	65 €	Δωρεάν
Υ.Ο.Δ.Δ.	65 €	Δωρεάν
Δ΄	160 €	80 €
Α.Α.Π.	160 €	80 €
Ε.Β.Ι.	65 €	33 €

Τεύχος	Έντυπη μορφή	Ψηφιακή Μορφή
Α.Ε.Δ.	10 €	Δωρεάν
Α.Ε. - Ε.Π.Ε. και **Γ.Ε.ΜΗ.**	2.250 €	645 €
Δ.Δ.Σ.	225 €	95 €
Α.Σ.Ε.Π.	70€	Δωρεάν
Ο.Π.Κ.	-	Δωρεάν
Α΄+ Β΄+ Δ΄ + Α.Α.Π.	-	450 €

- Το τεύχος Α.Σ.Ε.Π. (έντυπη μορφή) θα αποστέλλεται σε συνδρομητές ταχυδρομικά, με την επιβάρυνση των 70 €, ποσό το οποίο αφορά τα ταχυδρομικά έξοδα.
- Για την παροχή πρόσβασης μέσω διαδικτύου σε Φ.Ε.Κ. προηγουμένων ετών και συγκεκριμένα στα τεύχη: **α)** Α, Β, Δ, Α.Α.Π., Ε.Β.Ι. και Δ.Δ.Σ., η τιμή προσαυξάνεται, πέραν του ποσού της ετήσιας συνδρομής του 2007, κατά 40 € ανά έτος και ανά τεύχος και **β)** για το τεύχος Α.Ε.-Ε.Π.Ε. & Γ.Ε.ΜΗ., κατά 60 € ανά έτος παλαιότητας.

* Η καταβολή γίνεται σε όλες τις Δημόσιες Οικονομικές Υπηρεσίες (Δ.Ο.Υ.). Το πρωτότυπο διπλότυπο (έγγραφο αριθμ. πρωτ. 9067/28.2.2005 2η Υπηρεσία Επιτρόπου Ελεγκτικού Συνεδρίου) με φροντίδα των ενδιαφερομένων, πρέπει να αποστέλλεται ή να κατατίθεται στο Εθνικό Τυπογραφείο (Καποδιστρίου 34, Τ.Κ. 104 32 Αθήνα).
* Σημειώνεται ότι φωτοαντίγραφα διπλοτύπων, ταχυδρομικές Επιταγές για την εξόφληση της συνδρομής, δεν γίνονται δεκτά και θα επιστρέφονται.
* Οι οργανισμοί τοπικής αυτοδιοίκησης, τα νομικά πρόσωπα δημοσίου δικαίου, τα μέλη της Ένωσης Ιδιοκτητών Ημερησίου Τύπου Αθηνών και Επαρχίας, οι τηλεοπτικοί και ραδιοφωνικοί σταθμοί, η Ε.Σ.Η.Ε.Α., τα τριτοβάθμια συνδικαλιστικά Όργανα και οι τριτοβάθμιες επαγγελματικές ενώσεις δικαιούνται έκπτωσης πενήντα τοις εκατό (50%) επί της ετήσιας συνδρομής (τρέχον έτος + παλαιότητα).
* Το ποσό υπέρ Τ.Α.Π.Ε.Τ. [5% επί του ποσού συνδρομής (τρέχον έτος + παλαιότητα)], καταβάλλεται ολόκληρο (Κ.Α.Ε. 3512) και υπολογίζεται πριν την έκπτωση.
* Στην Ταχυδρομική συνδρομή του τεύχους Α.Σ.Ε.Π. δεν γίνεται έκπτωση.

Πληροφορίες για δημοσιεύματα που καταχωρούνται στα Φ.Ε.Κ. στο τηλ.: 210 5279000.
Φωτοαντίγραφα παλαιών Φ.Ε.Κ.: Μάρνη 8 τηλ.: 210 8220885, 210 8222924, 210 5279050.
Οι πολίτες έχουν τη δυνατότητα ελεύθερης ανάγνωσης των δημοσιευμάτων που καταχωρούνται σε όλα τα τεύχη της Εφημερίδας της Κυβερνήσεως πλην εκείνων που καταχωρούνται στο τεύχος Α.Ε.-Ε.Π.Ε και Γ.Ε.ΜΗ., από την ιστοσελίδα του Εθνικού Τυπογραφείου (www.et.gr).

Οι υπηρεσίες εξυπηρέτησης πολιτών λειτουργούν καθημερινά από 08:00 μέχρι 13:00



ΑΠΟ ΤΟ ΕΘΝΙΚΟ ΤΥΠΟΓΡΑΦΕΙΟ
ΚΑΠΟΔΙΣΤΡΙΟΥ 34 * ΑΘΗΝΑ 104 32 * ΤΗΛ. 210 52 79 000 * FAX 210 52 21 004
ΗΛΕΚΤΡΟΝΙΚΗ ΔΙΕΥΘΥΝΣΗ: http://www.et.gr – e-mail: webmaster.et@et.gr